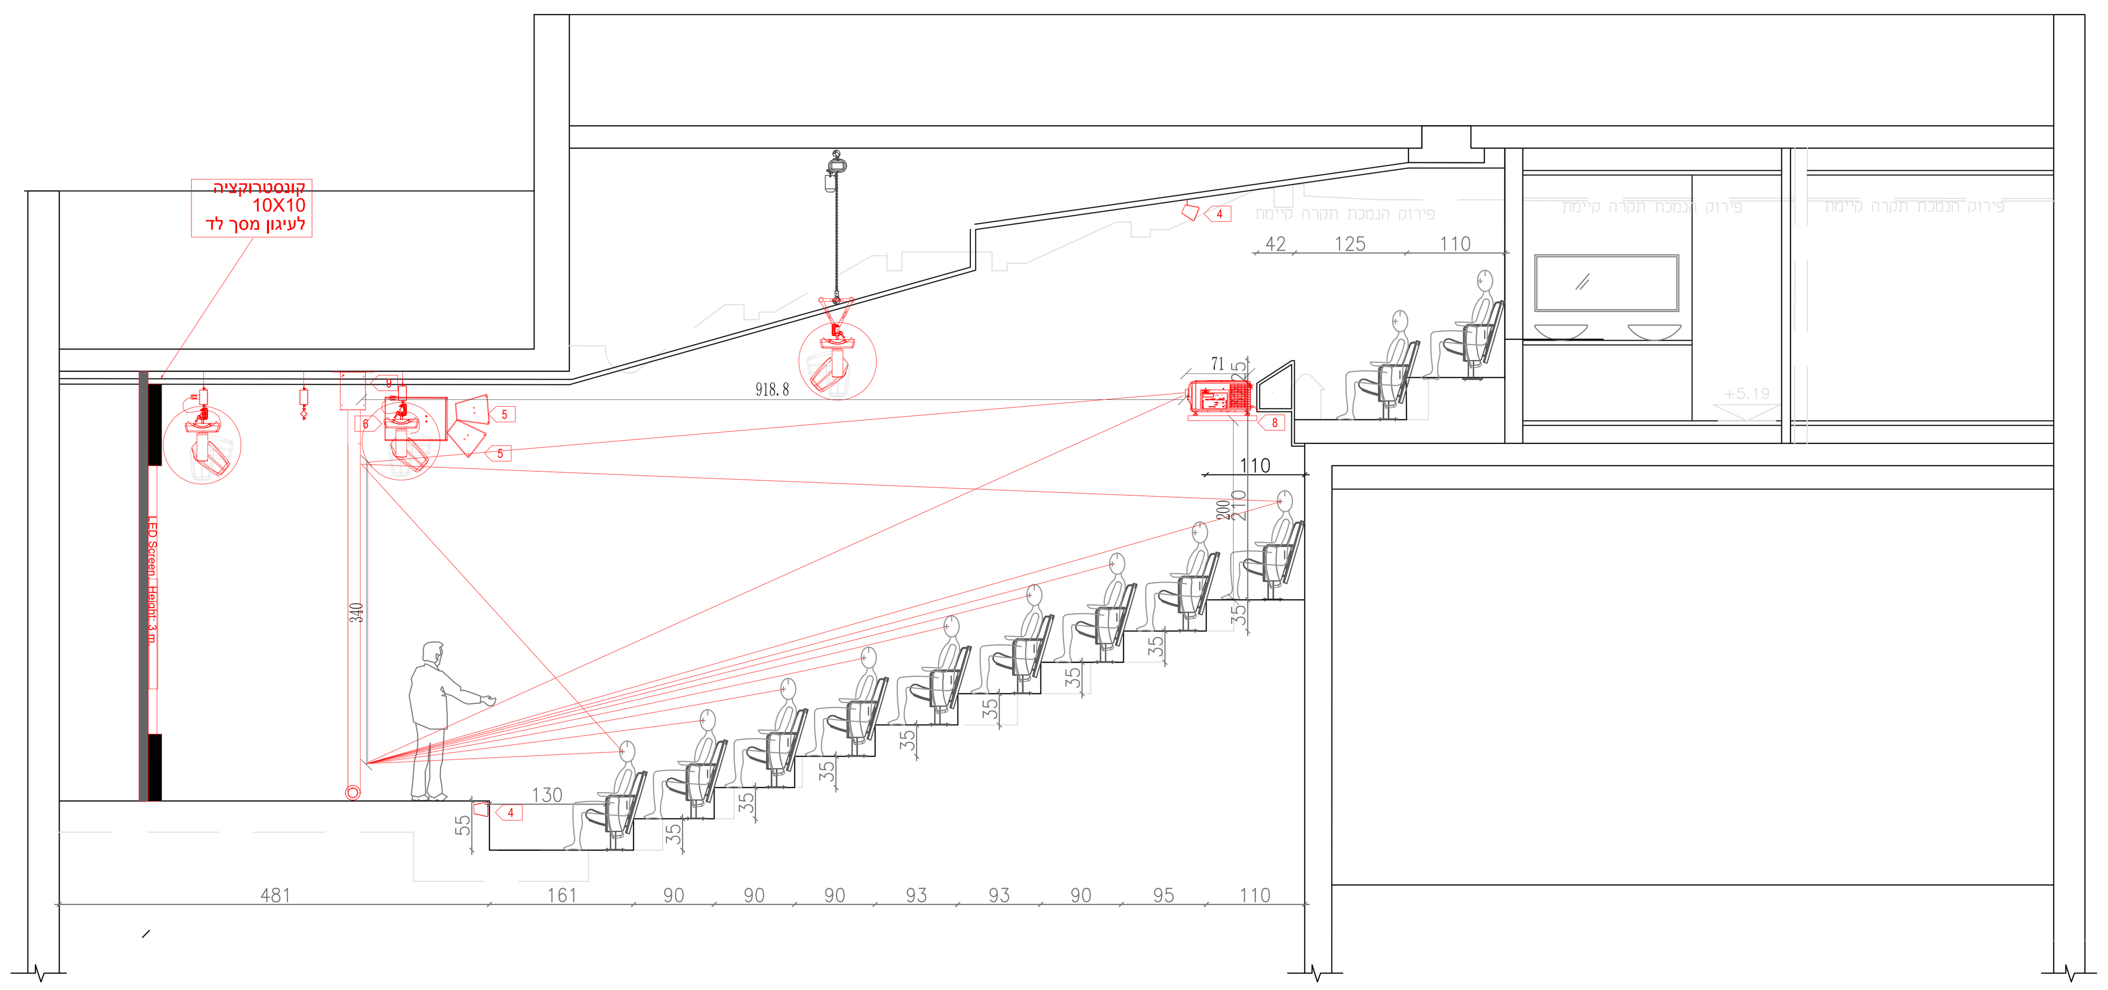

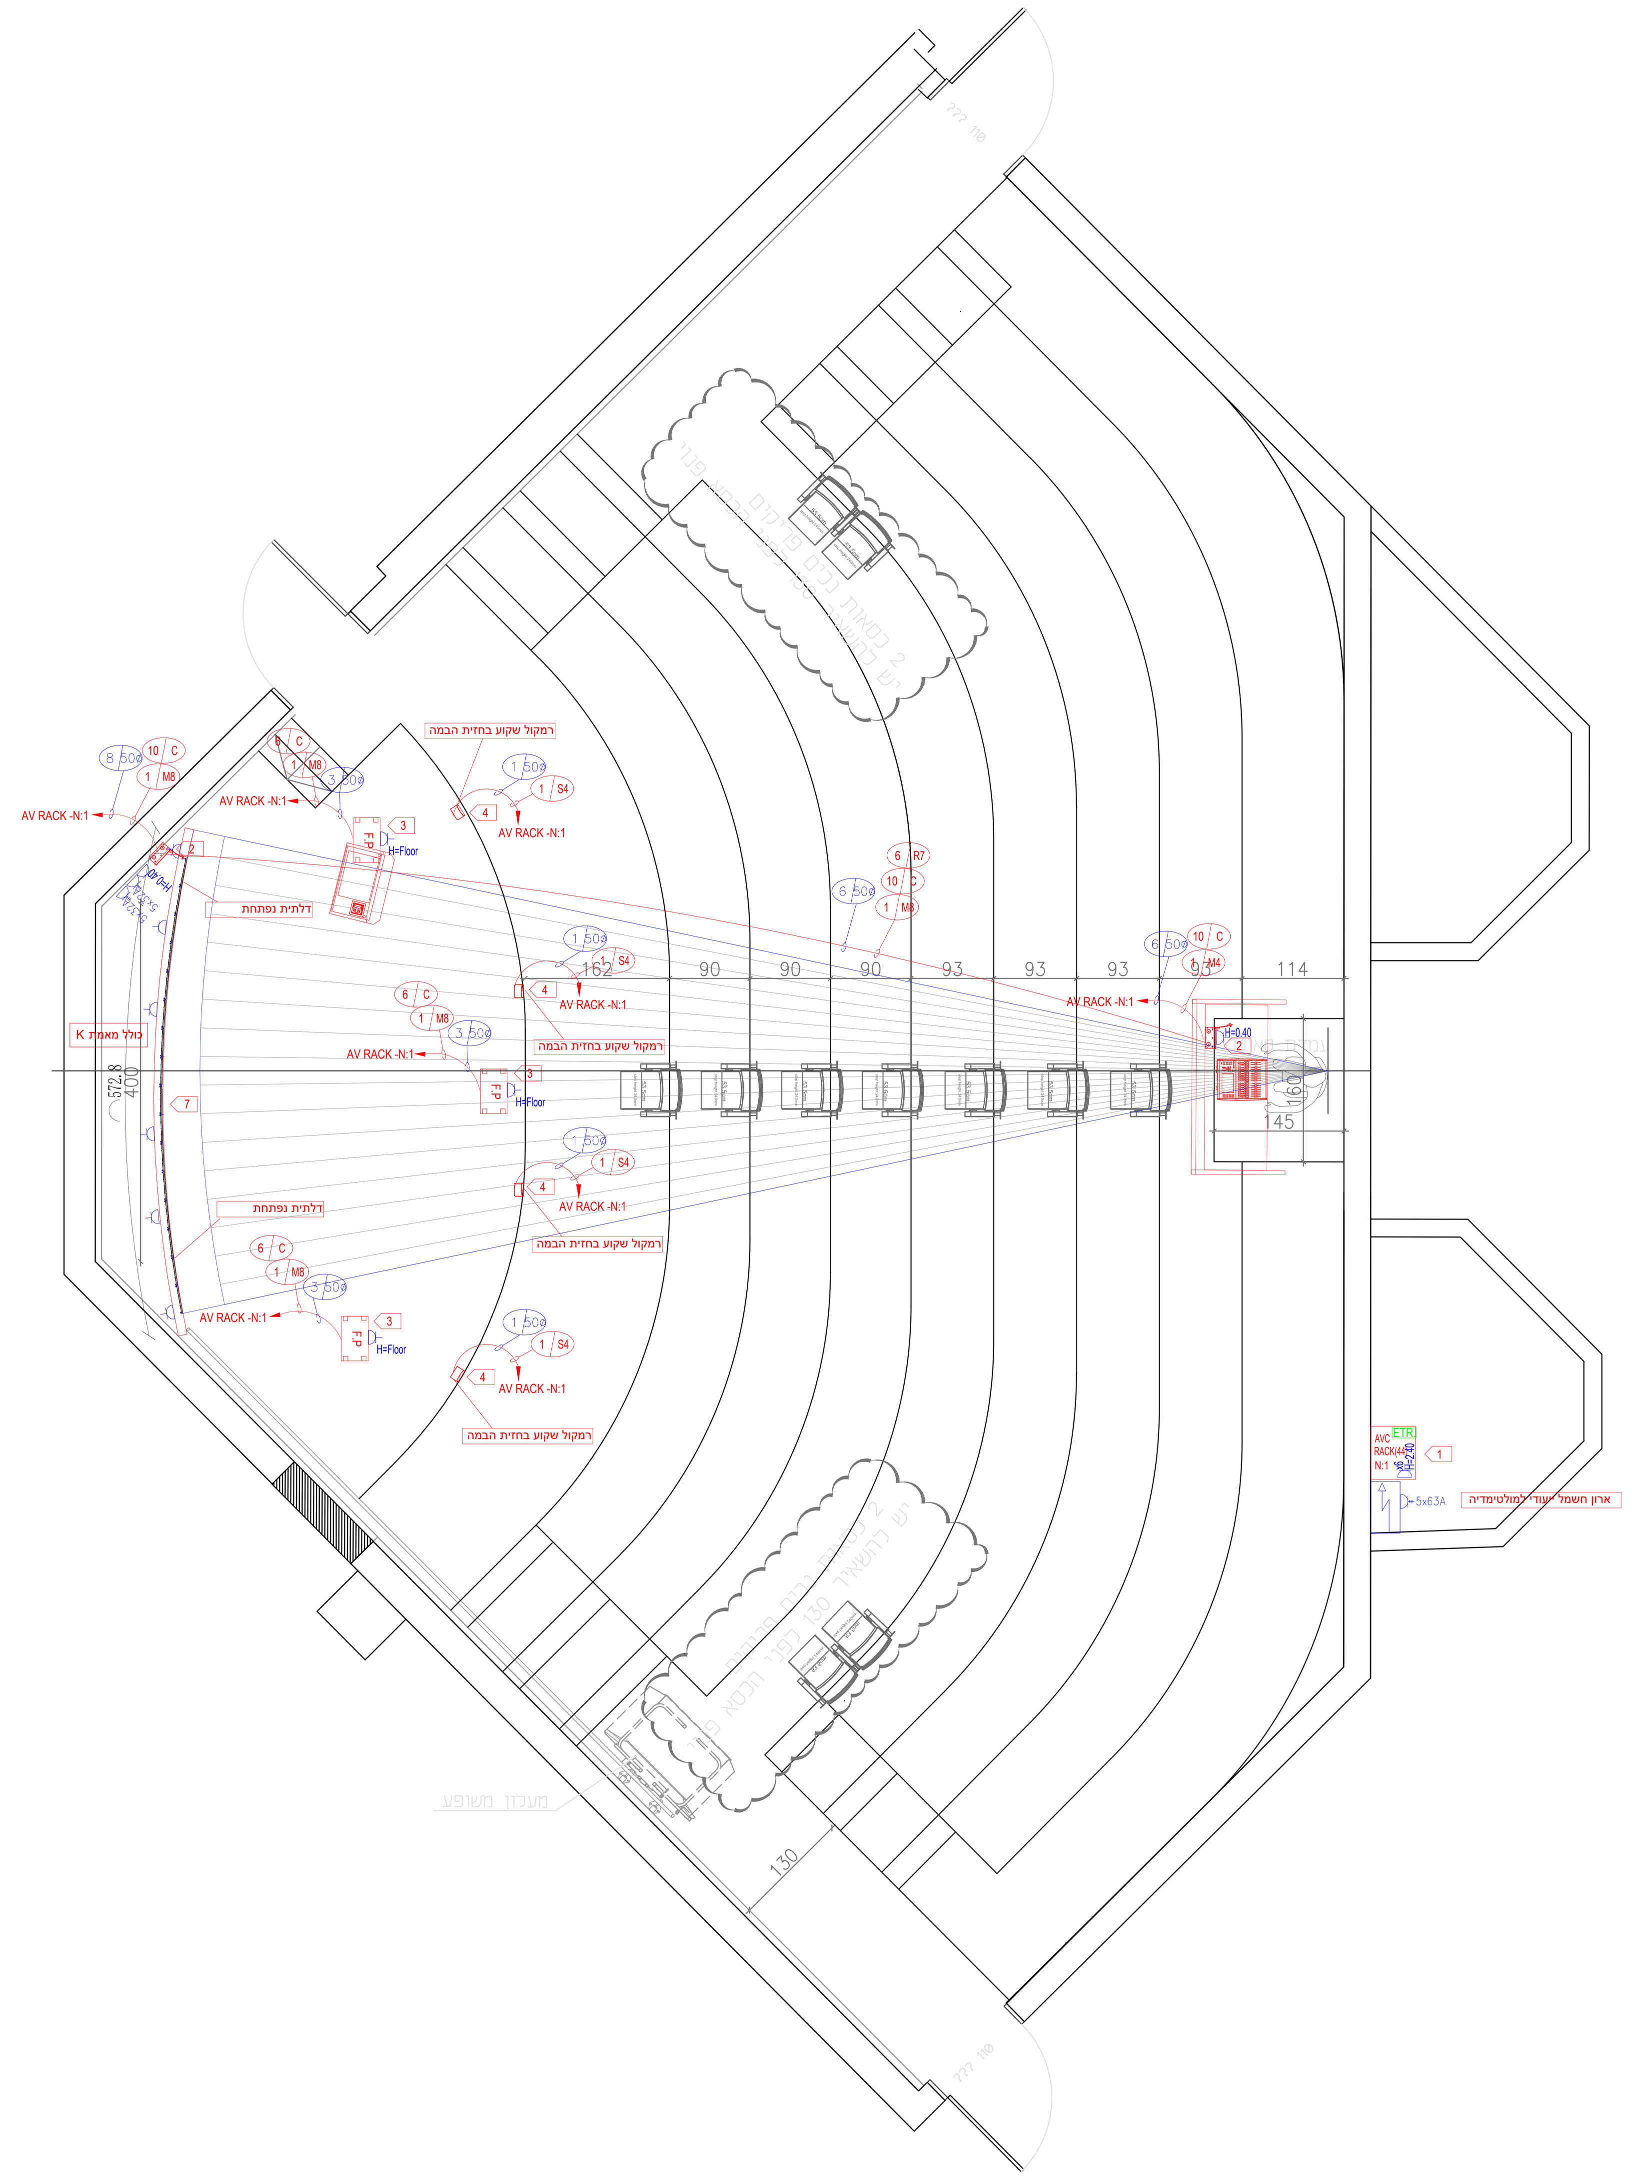

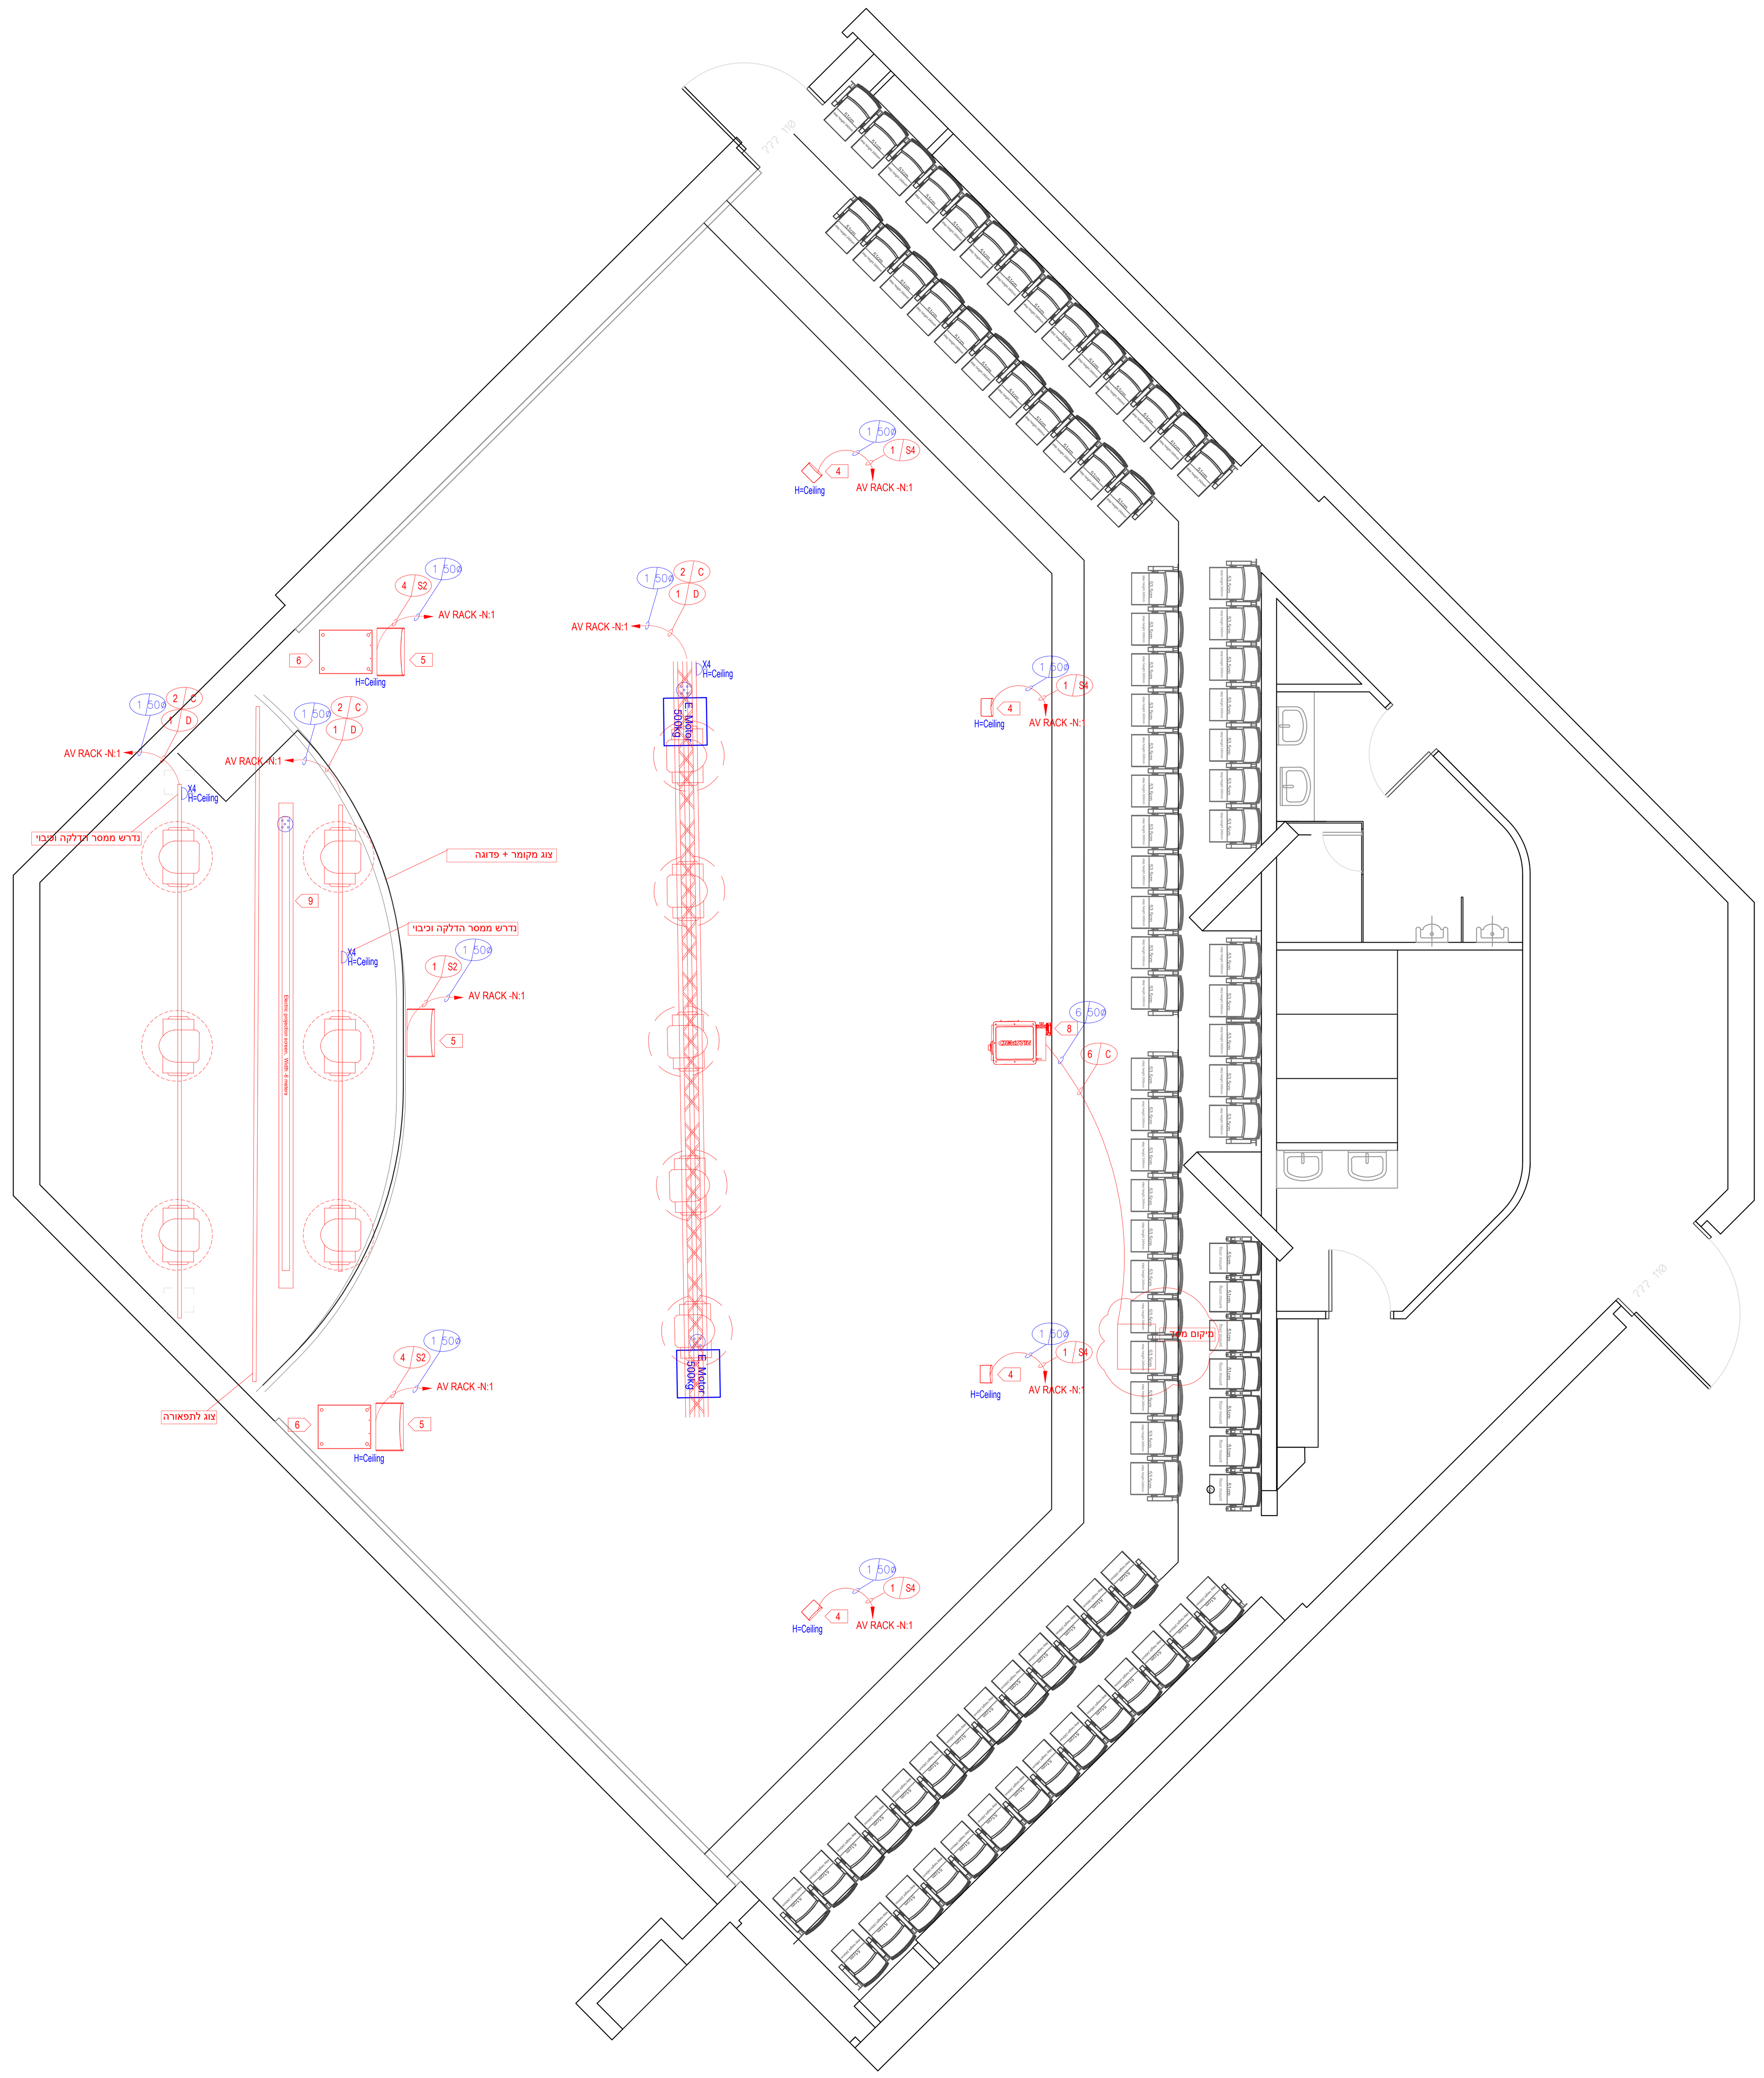

AV PLAN SYMBOL LEGEND

Floor Standing 44U AVC RACK	1
Wall Mounted AVC Panel(32): FSR-WB-X3-XLR+WB-X3SMCVR	2
Floor AVC Panel (50/30/10 cm) : Bodentank 8920-B	3
5" Point Source Speaker	4
12" Point Source Speaker	5
18" Sub Speaker	6
Wall Mount LED Screen	7
DCP projection	8
Electric Projection Screen	9
	10
	11
	12
	13
	14
	15
	16

AV CABLE SCHEDULE

WIRE SYM.	WIRE TYPE	PART #
M4	MULTI - 4CH.	
M8	MULTI - 8CH.	
M12	MULTI -12CH.	
M16	MULTI -16CH.	
X	XLR	
C	CAT-6A	
OP	OPTIC (om3 50/125-Pair)	
D	DMX	
A	AES	
S2	SPEAKER CABLE 2X2.5mm	
S4	SPEAKER CABLE 4X4mm	
R7	RG-59/u coaxial cable 75 ohm-Percon-VK 9	
R5	RG-58/u coaxial cable 50 ohm	
H	HDMI cable	
U	USB 3 cable	

X / X — CABLE QUANTITY / CABLE TYPE

AC Requirements

סימון	תיאור
⌀	צינור אל אביזר ,גודל ע"פ תוכנית
	שקע חשמל זוגי 16A כולל מאמ"ת נפרד
	שקע חשמל זוגי 16A כולל מאמ"ת נפרד מוגן מים
5x16A	שקע חשמל תלת פאזי 5X16A
5x16A	שקע חשמל תלת פאזי 5X16A מוגן מים כולל מאמ"ת נפרד
5x32A	שקע חשמל תלת פאזי 5X32A
5x32A	שקע חשמל תלת פאזי 5X32A מוגן מים כולל מאמ"ת נפרד
	כבל פיקוד 5X2.5mm אל ממסר מנוע בארון חשמל חכם
KP8	פנל מקשים 8 לחצנים חכם כבל פיקוד אל ארון חשמל חכם(UP\DOWN)

X / X — QUANTITY / TYPE

ETR.	נקודת תקשורת כפולה רשת ארגון צינור 20 אל ריכוז תקשורת קרוב

פרויקט
מבשרת

שם הגליון
קומת קרקע
תכנית מולטימדיה

גליון מס'	מהדורה	קנ"מ
1	0	1:50

תאריך 01.06.26

שלב התכנון: לעיון (V) | למכרז ( ) | לביצוע ( )

מקרא

אין לעשות כל שימוש בתכנית זו,
בפרטיה או ברעיונות הגלומים בה
ללא אישור המתכנן בכתב ומראש.

Harel Tabibi
Audio, Video, Control
Consultant

MARSEL YANKO 6 — מרסל ינקו 6
NE'OT AFEKA — נאות אפקה
Mobile 972-054-4647574 נייד
Tel/Fax 077-4250623 טל/פקס
Email harelt@hotmail.com אימייל